


UNITÉ GAUCHE A-1
 Rez-de-jardin 4 1/2
 Superficie ± 1031 PI²
 Terrasse 20'-0" x 7'-7"
TOTALE : 1171 PI²

RÉSERVÉ

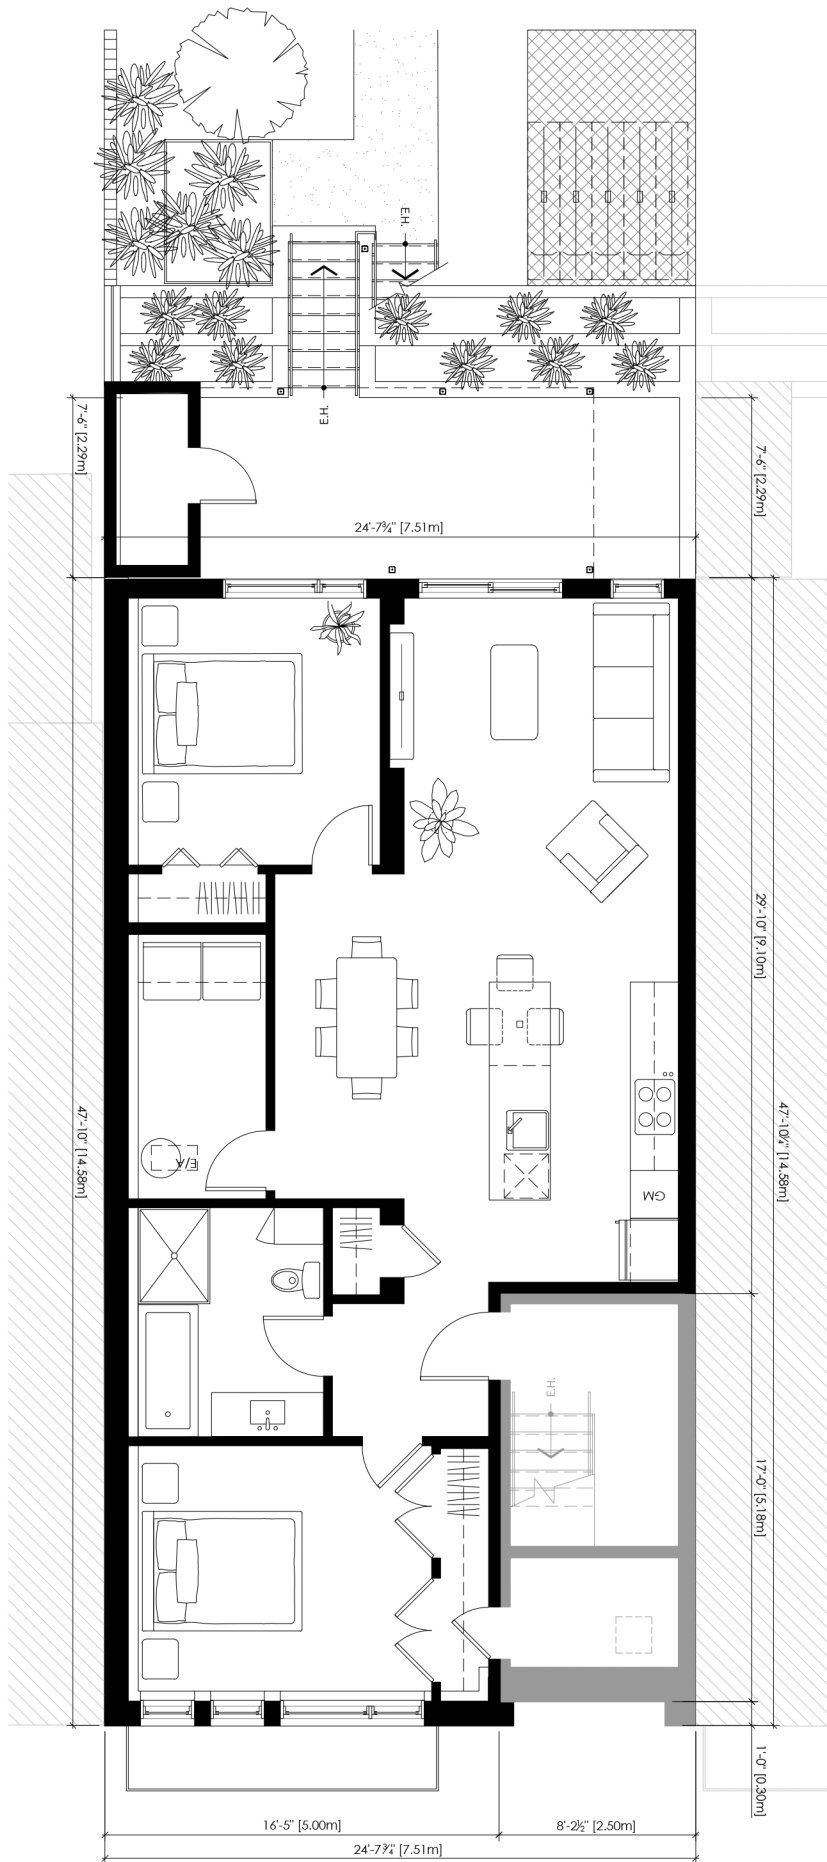

* Sujet à l'approbation par l'arrondissement Villeray - Saint-Michel - Parc-Extension