



UNITÉ GAUCHE A-4
 Étage/Mezzanine 3 1/2
 Superficie ± 576 PI²
 Balcon 8'-5" x 8'-0"
 + Terrasse 12'-0" x 8'-0"
TOTALE : 740 PI²

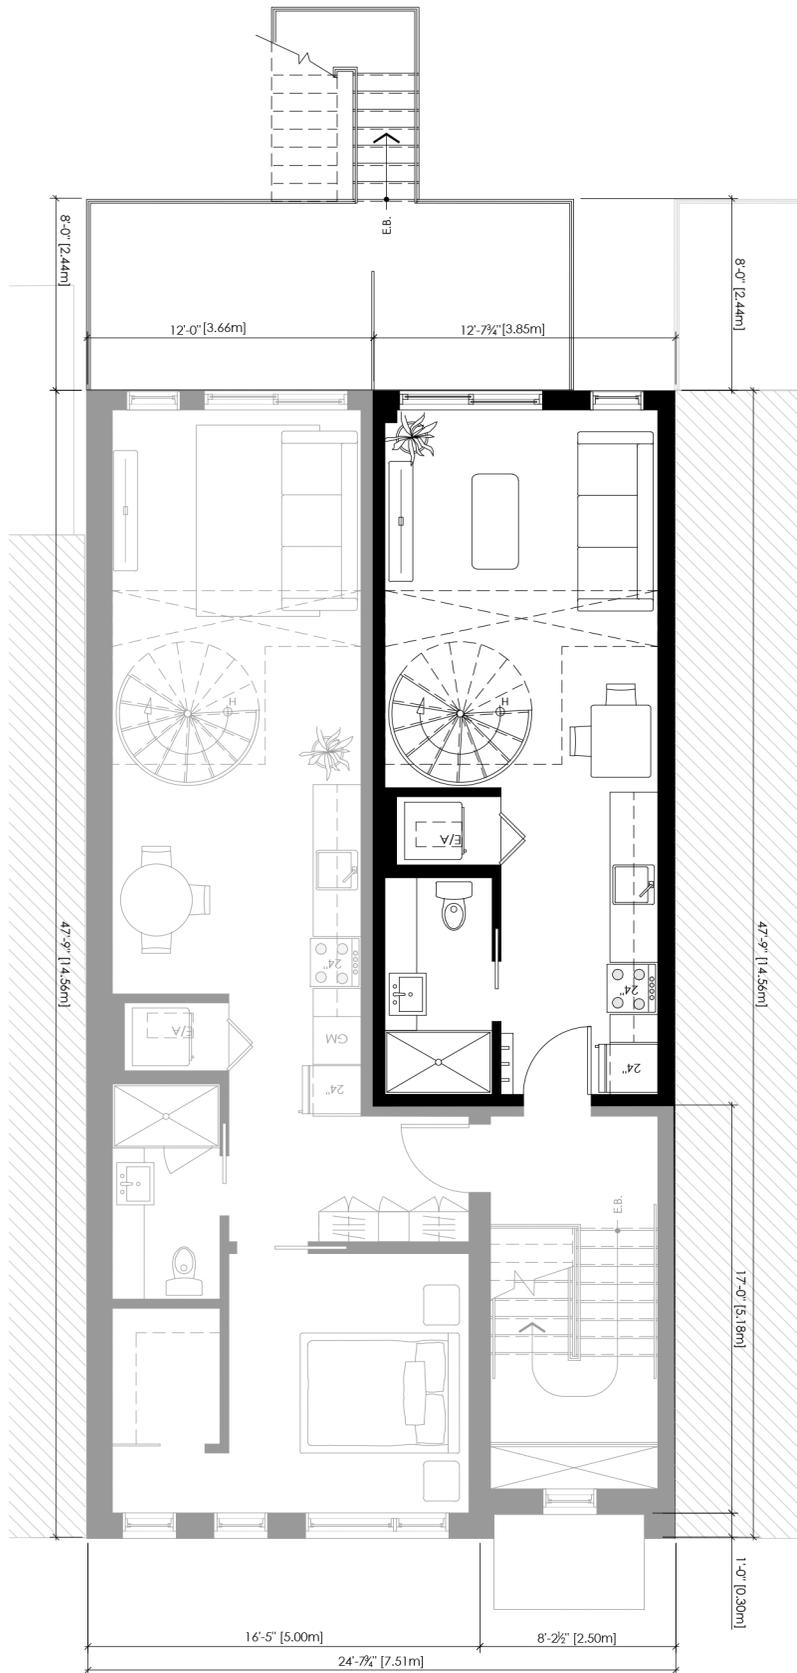

* Sujet à l'approbation par l'arrondissement Villeray - Saint-Michel - Parc-Extension

UNITÉ GAUCHE A-4
Étage/Mezzanine 3 1/2
Superficie ± 576 PI²
Balcon 8'-5" x 8'-0"
+ Terrasse 12'-0" x 8'-0"
TOTALE : 740 PI²

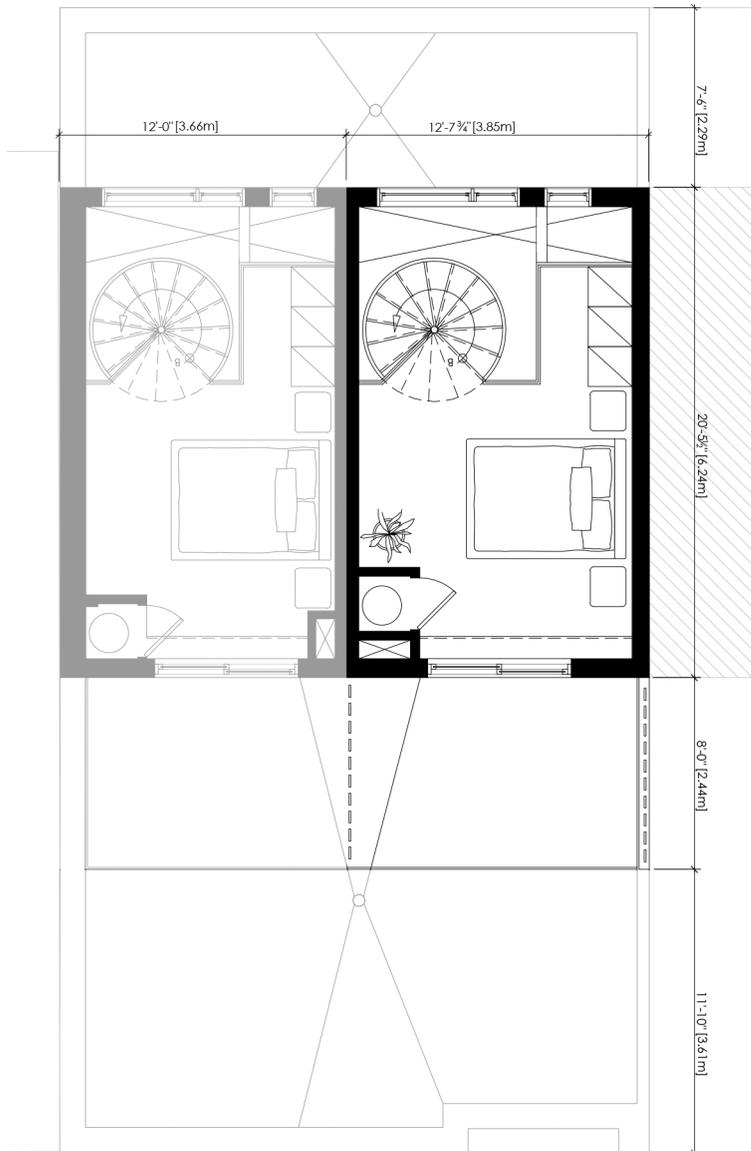

* Sujet à l'approbation par l'arrondissement Villeray - Saint-Michel - Parc-Extension