



UNITÉ DROITE B-3
 Étage/Mezzanine 4 1/2
 Superficie ± 825 PI²
 Balcon 12'-0" x 8'-0"
 + Terrasse 11'-3" x 8'-0"
TOTALE : 1011 PI²

RÉSERVÉ

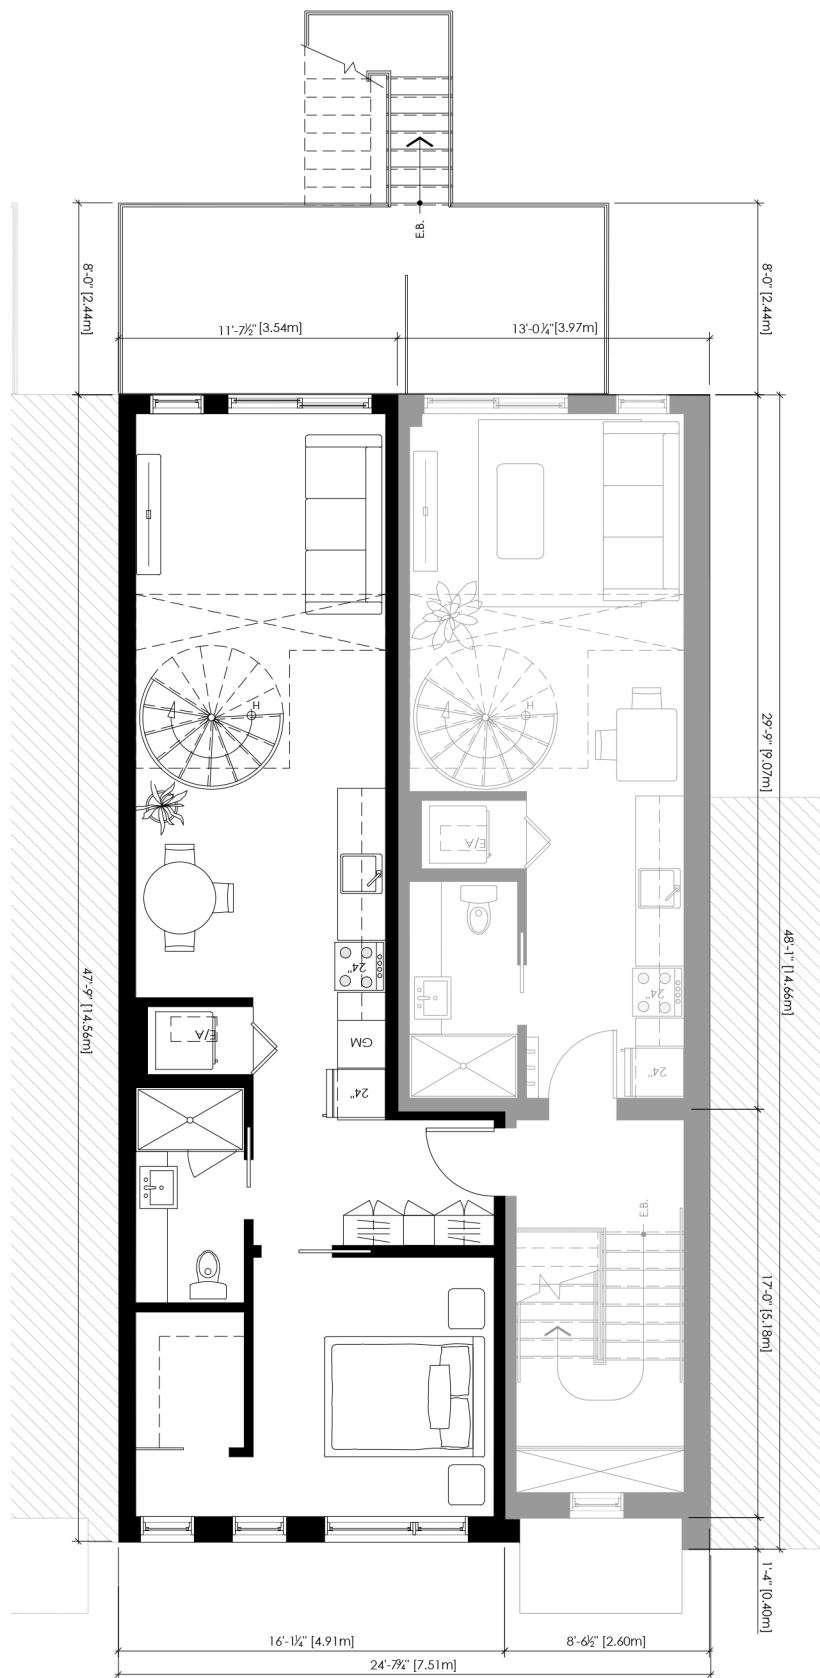

* Sujet à l'approbation par l'arrondissement Villeray - Saint-Michel - Parc-Extension

UNITÉ DROITE B-3
Étage/Mezzanine 4 1/2
Superficie ± 825 PI²
Balcon 12'-0" x 8'-0"
+ Terrasse 11'-3" x 8'-0"
TOTALE : 1011 PI²

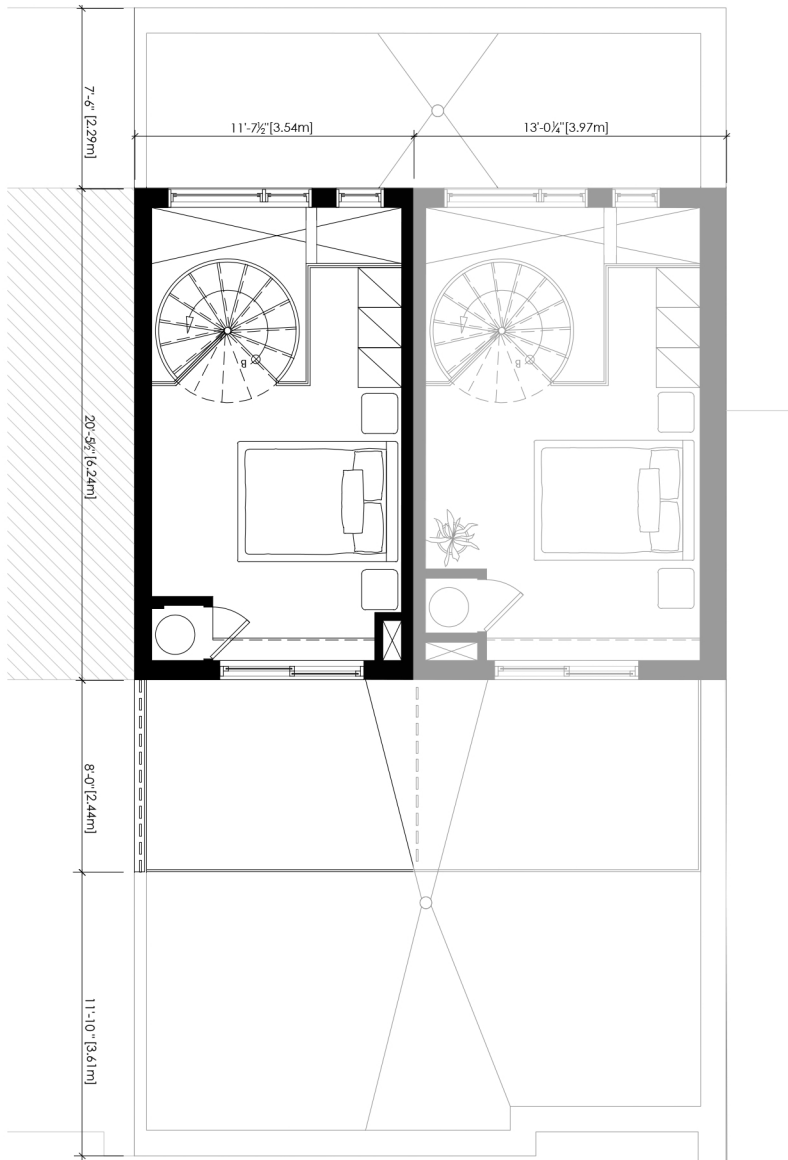

* Sujet à l'approbation par l'arrondissement Villeray - Saint-Michel - Parc-Extension