


**UNITÉ DROITE B-4**  
 Étage/Mezzanine 3 1/2  
 Superficie ± 595 PI<sup>2</sup>  
 Balcon 8'-5" x 8'-0"  
 + Terrasse 11'-10" x 10'-1"  
**TOTALE : 775 PI<sup>2</sup>**


**RÉSERVÉ**

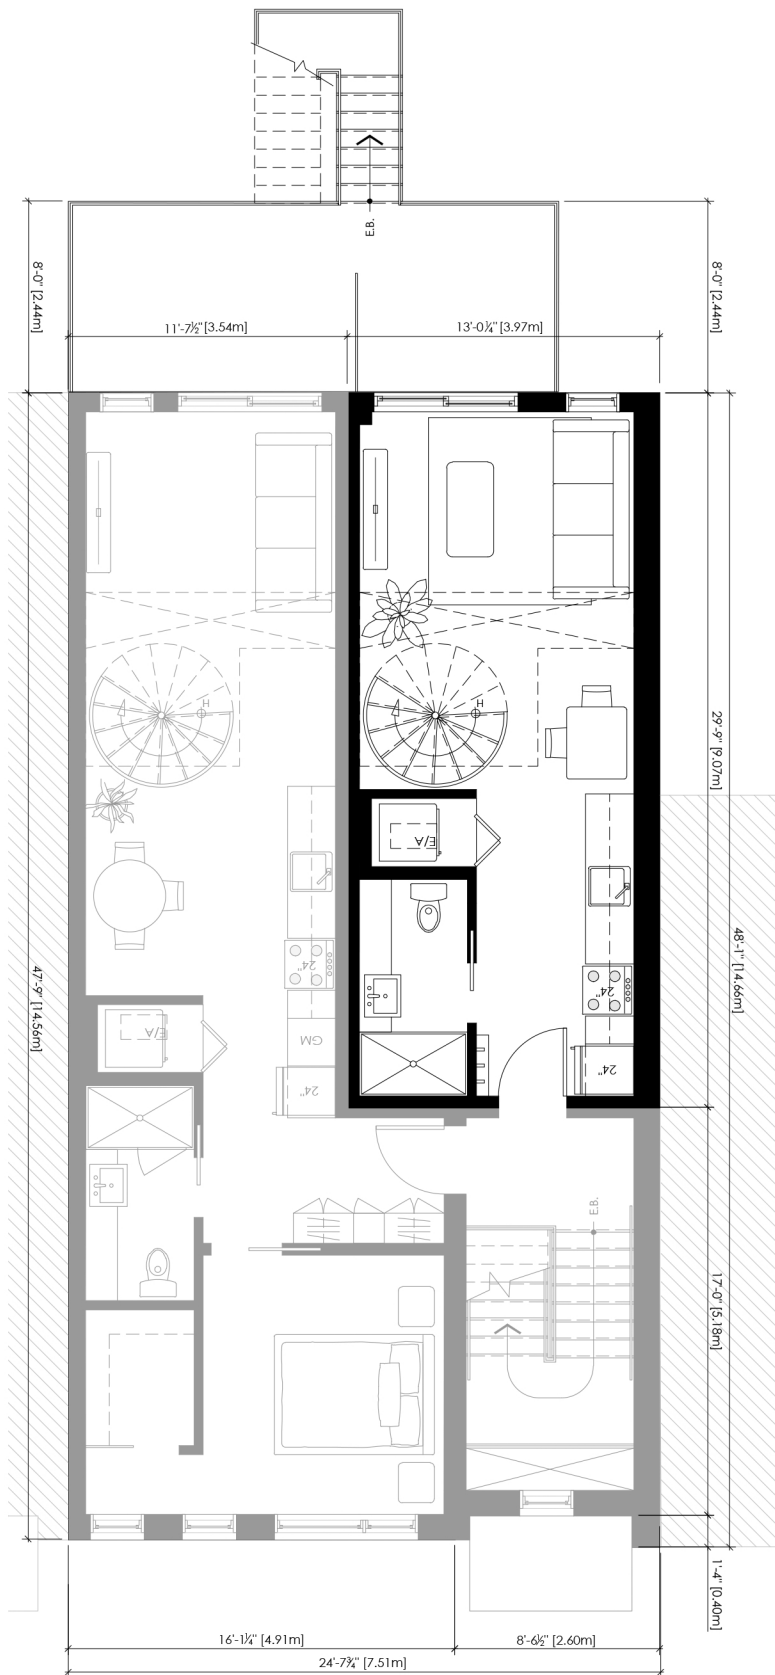

\* Sujet à l'approbation par l'arrondissement Villeray - Saint-Michel - Parc-Extension

UNITÉ DROITE B-4  
Étage/Mezzanine 3 1/2  
Superficie ± 595 PI<sup>2</sup>  
Balcon 8'-5" x 8'-0"  
+ Terrasse 11'-10" x 10'-1"  
TOTALE : 775 PI<sup>2</sup>

**RÉSERVÉ**

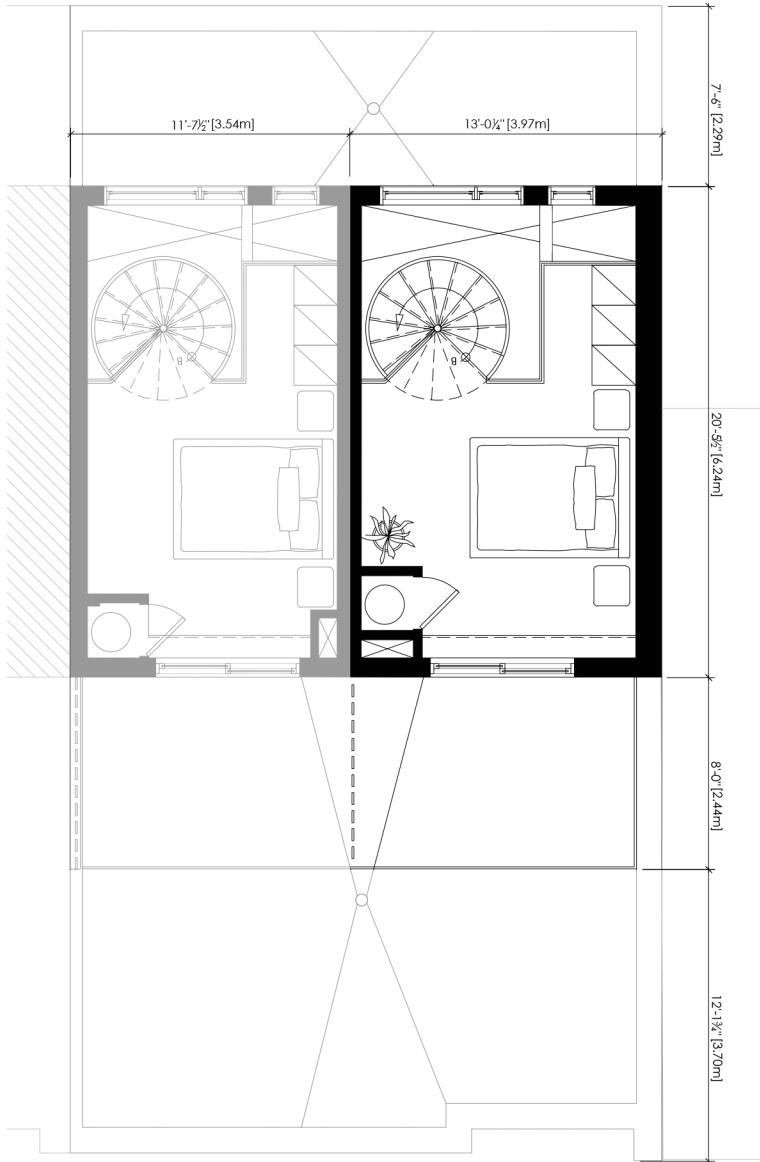

\* Sujet à l'approbation par l'arrondissement Villery - Saint-Michel - Parc-Extension