


UNITÉ DROITE B-2
Rez-de-chaussée 4 1/2
Superficie ± 1025 PI²
Balcon 16'-5" x 8'-0"
TOTALE : 1157 PI²

RÉSERVÉ

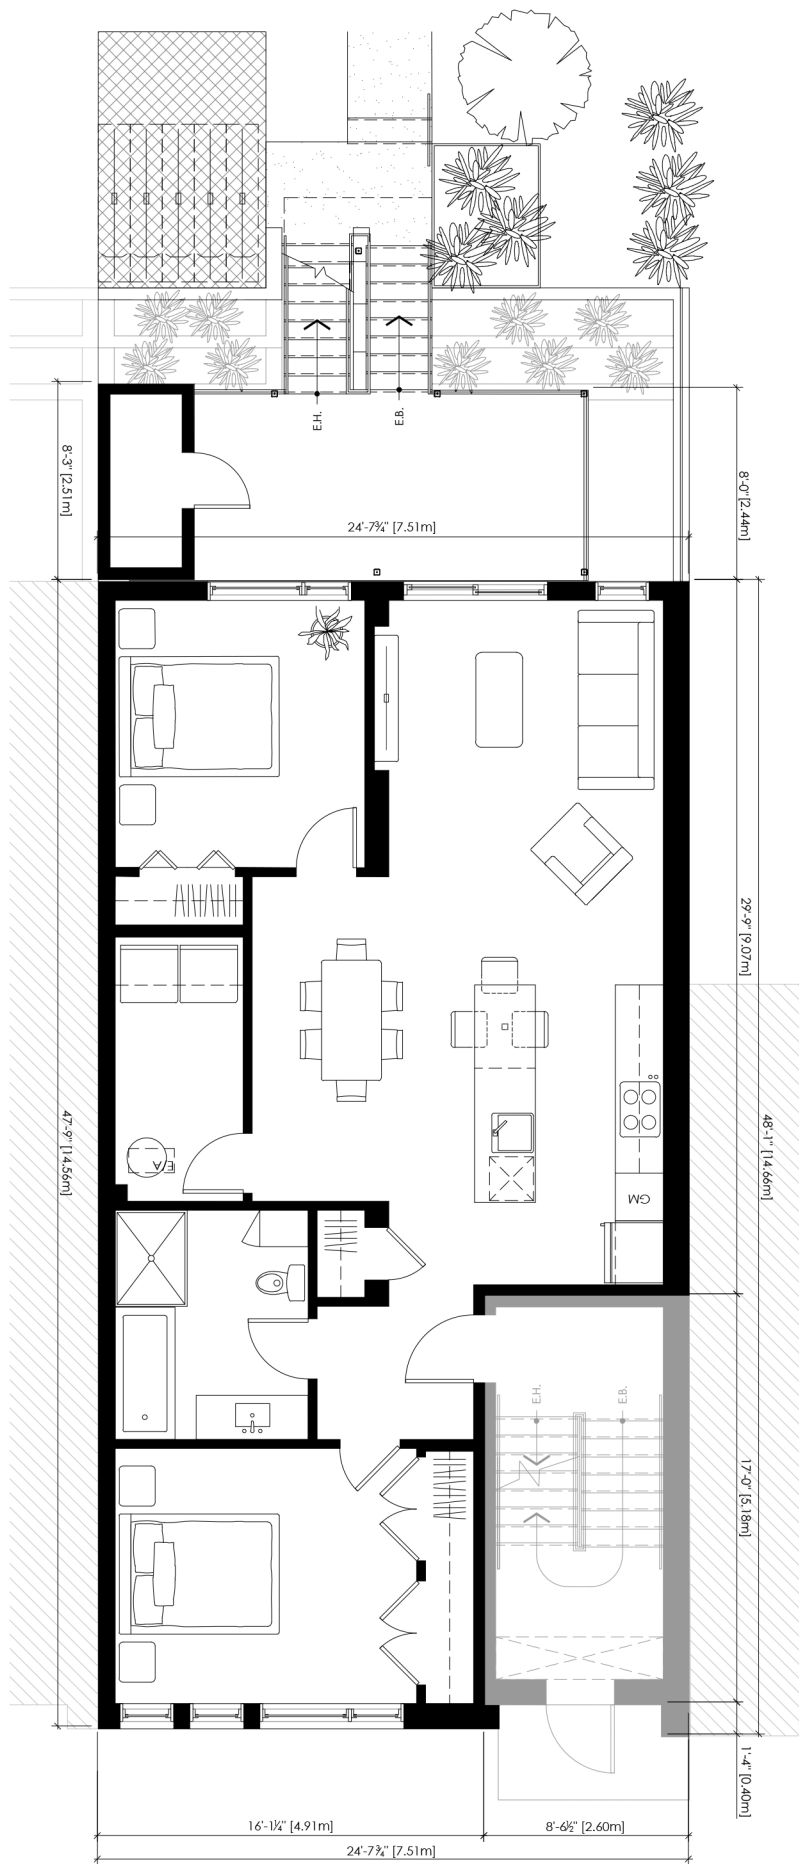

* Sujet à l'approbation par l'arrondissement Villeray - Saint-Michel - Parc-Extension